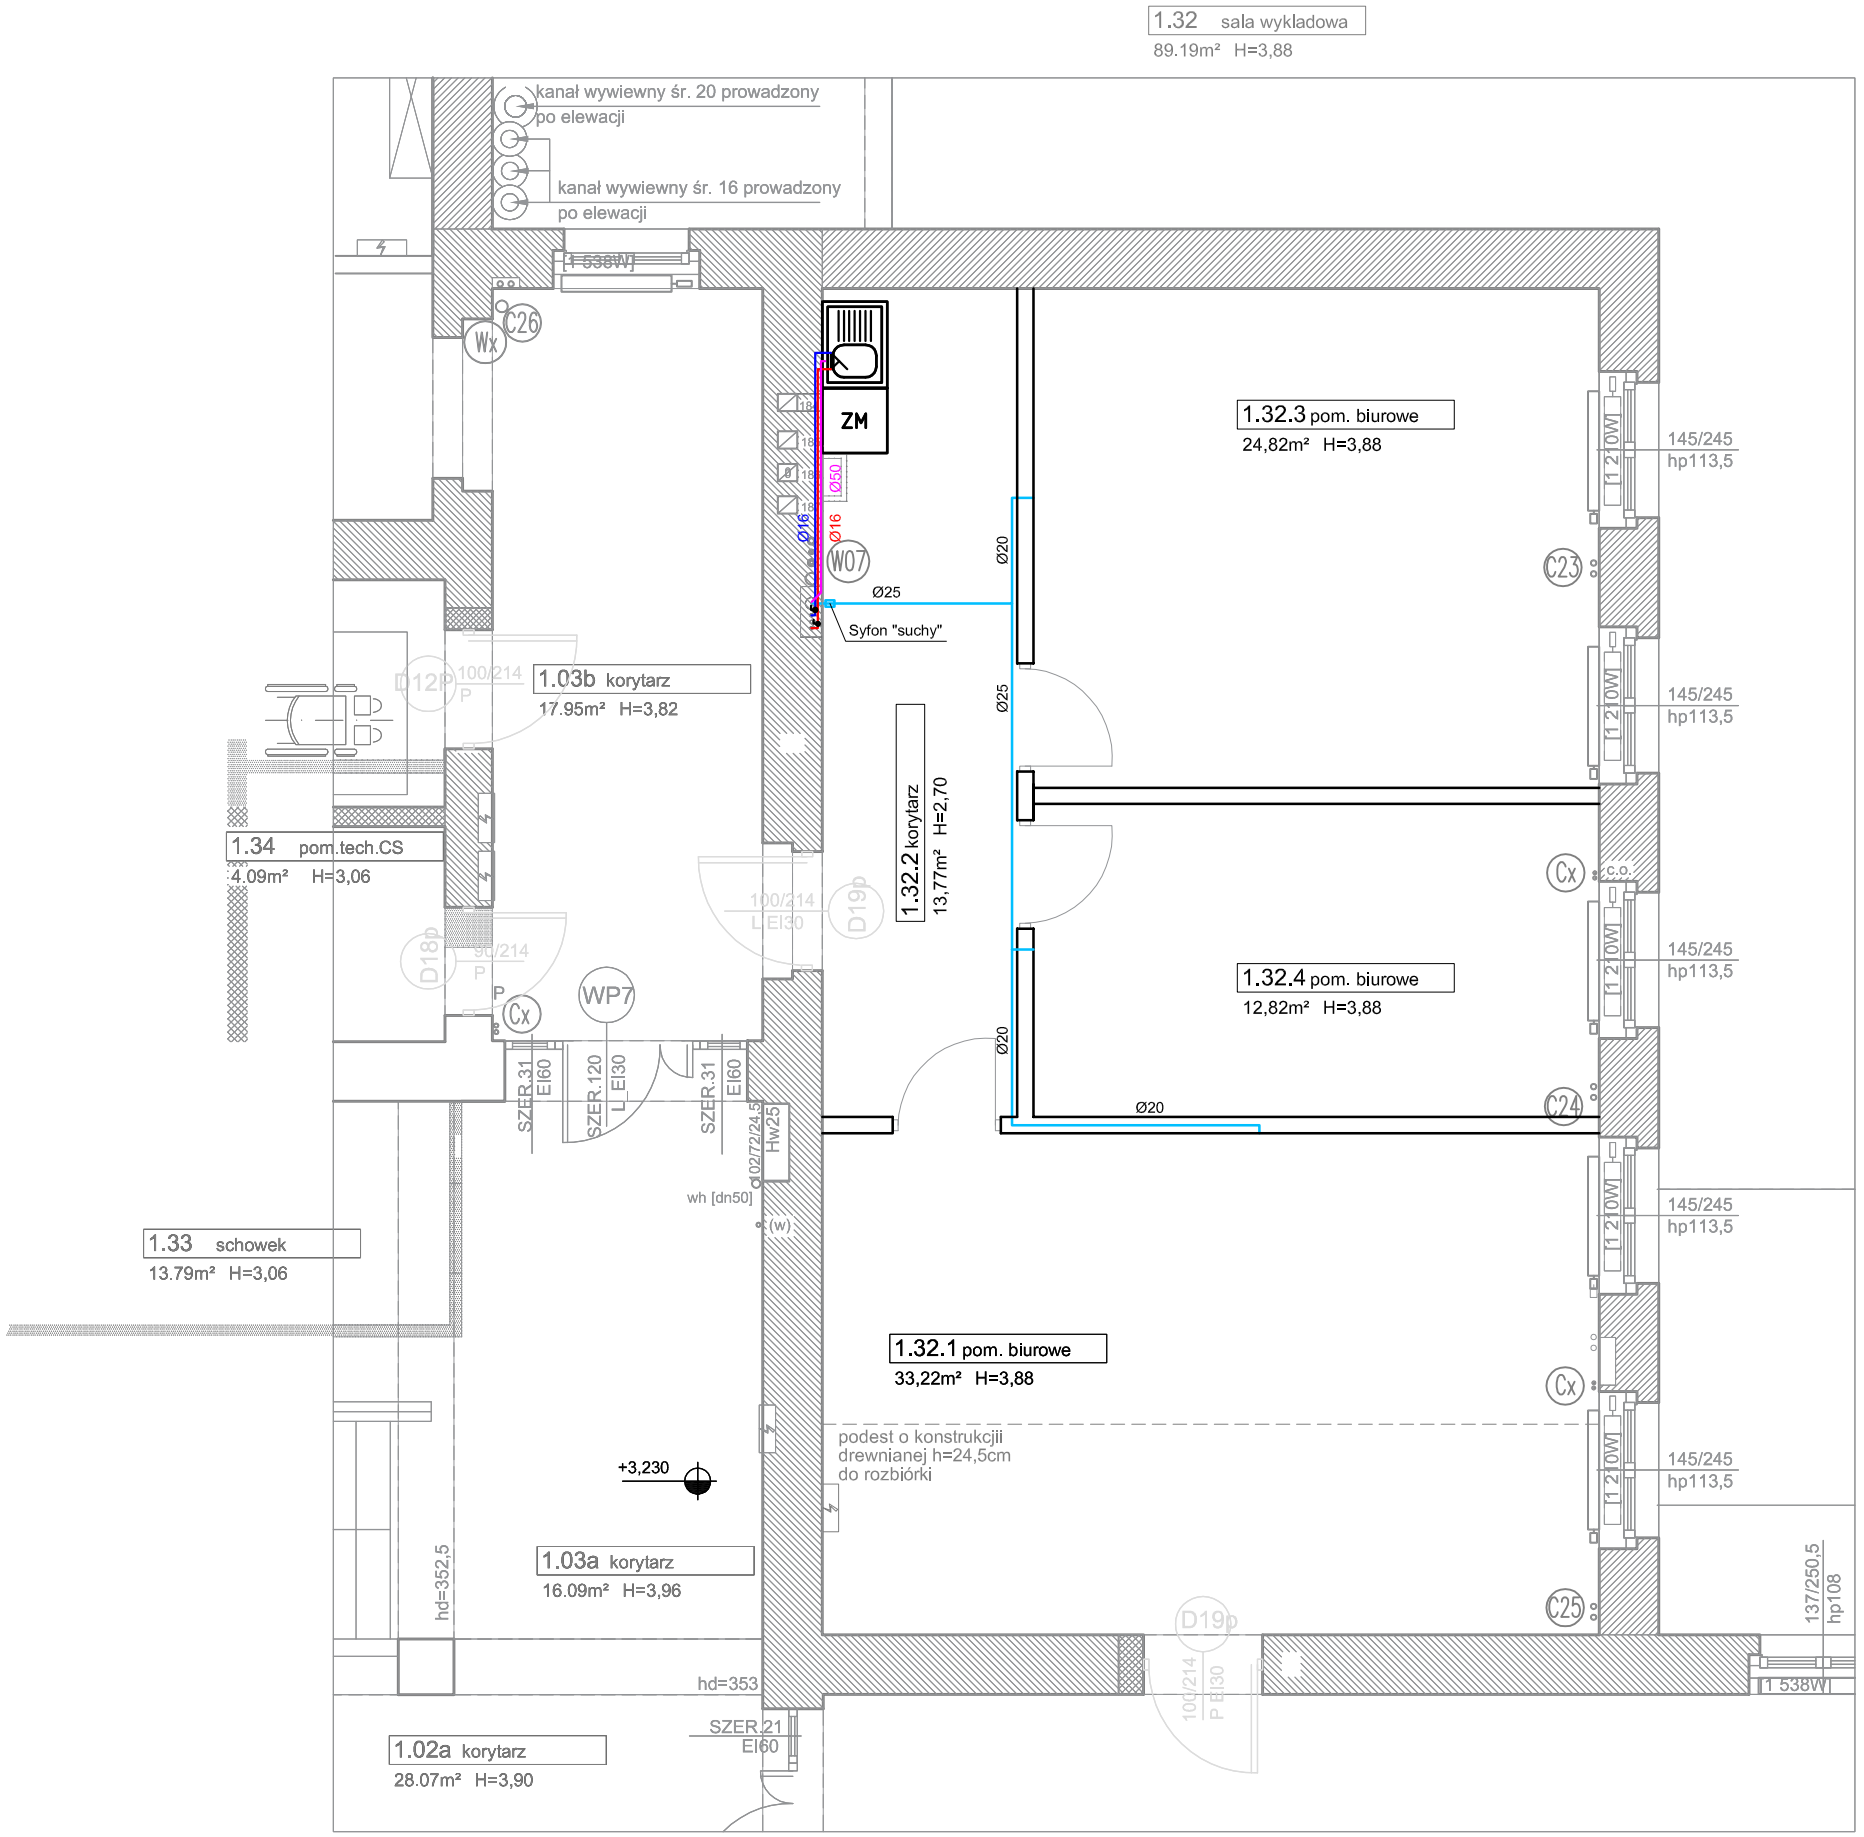

LEGENDA:

- Instalacja ZWU (zimnej wody użytkowej)
- Instalacja CWU (ciepłej wody użytkowej)
- Instalacja kanalizacji sanitarnej
- Instalacja skroplin
- Zawór odcinający

Obiekt:	BUDYNEK A2 - SALA III R	Autor:	mgr inż. Piotr Wawrzyniak
Tytuł rysunku:	INSTALACJA WOD-KAN I SKROPLIN	Data: 12.2020r.	Skala: ------ IS-01