

Miłosna podróż Marii

KONCEPCJA ILUMINACJI PARKU W ARBORETUM NA PAWŁOWICACH



SWOBODA

Celem projektu jest stworzenie koncepcji iluminacji- Lighting master plan dla Arboretum na Pawłowicach.



ROMANTYZM



NATURALNOŚĆ

Powstała ona w oparciu o historyczne założenia parkowe oraz domniemanej historii z życia Marii von Korn.

Przedstawiona kreacja przestrzeni ma wprowadzić użytkowników w klimat XIX- wiecznego angielskiego parku.




1,2 DZIECIĘCE LATA
RODZINNE WSPOMNIENIA



4 ROMANTYCZNY SPACER




5 Z WYŻSZYCH SFER

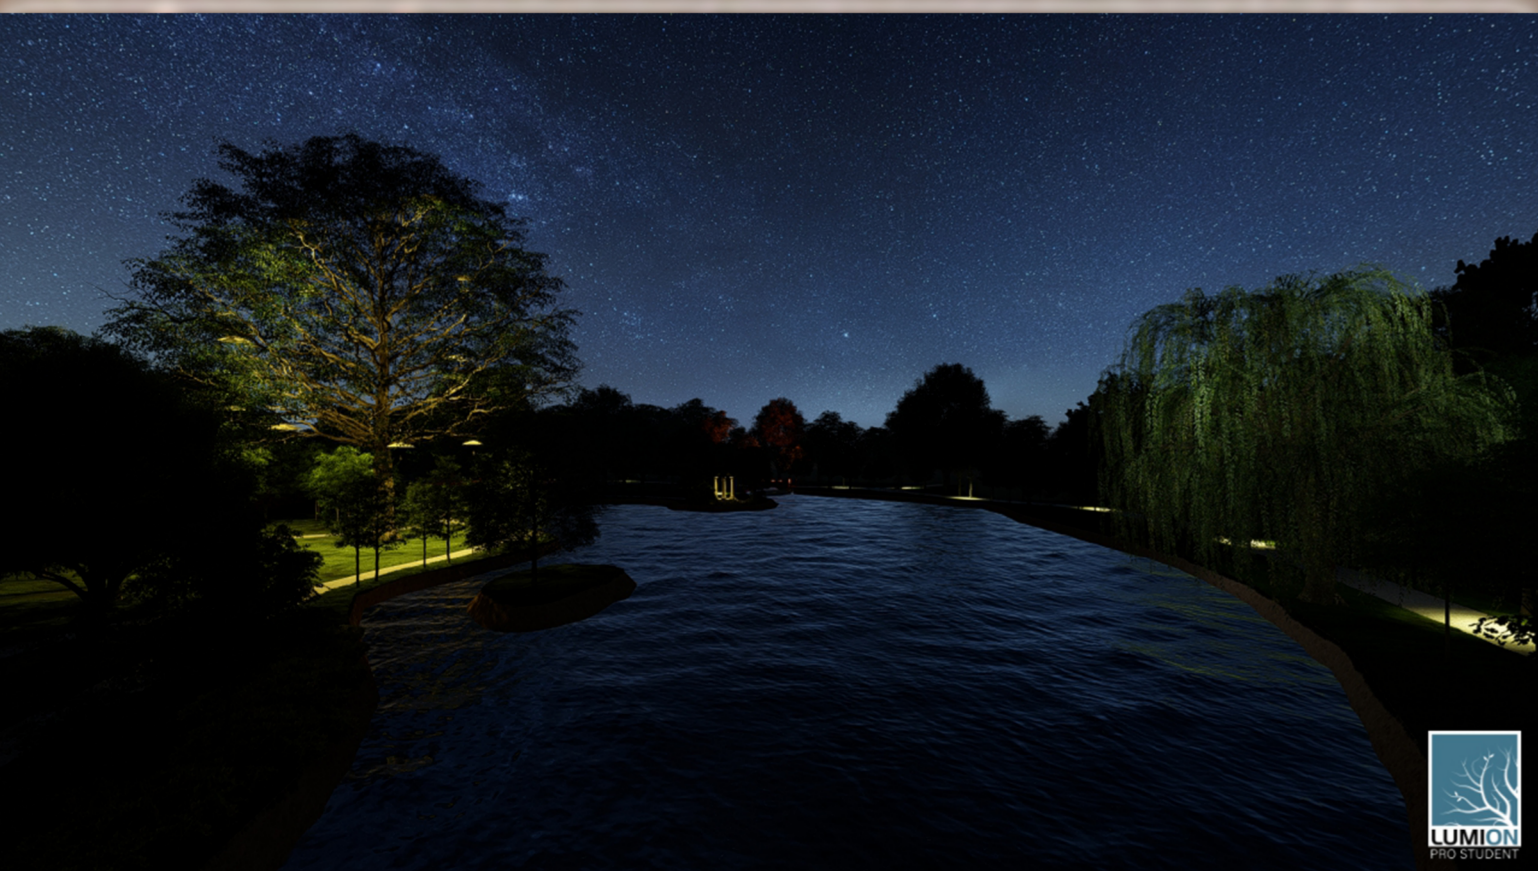

6 WAŚNIE



7 MOST DLA ZAKOCHANYCH

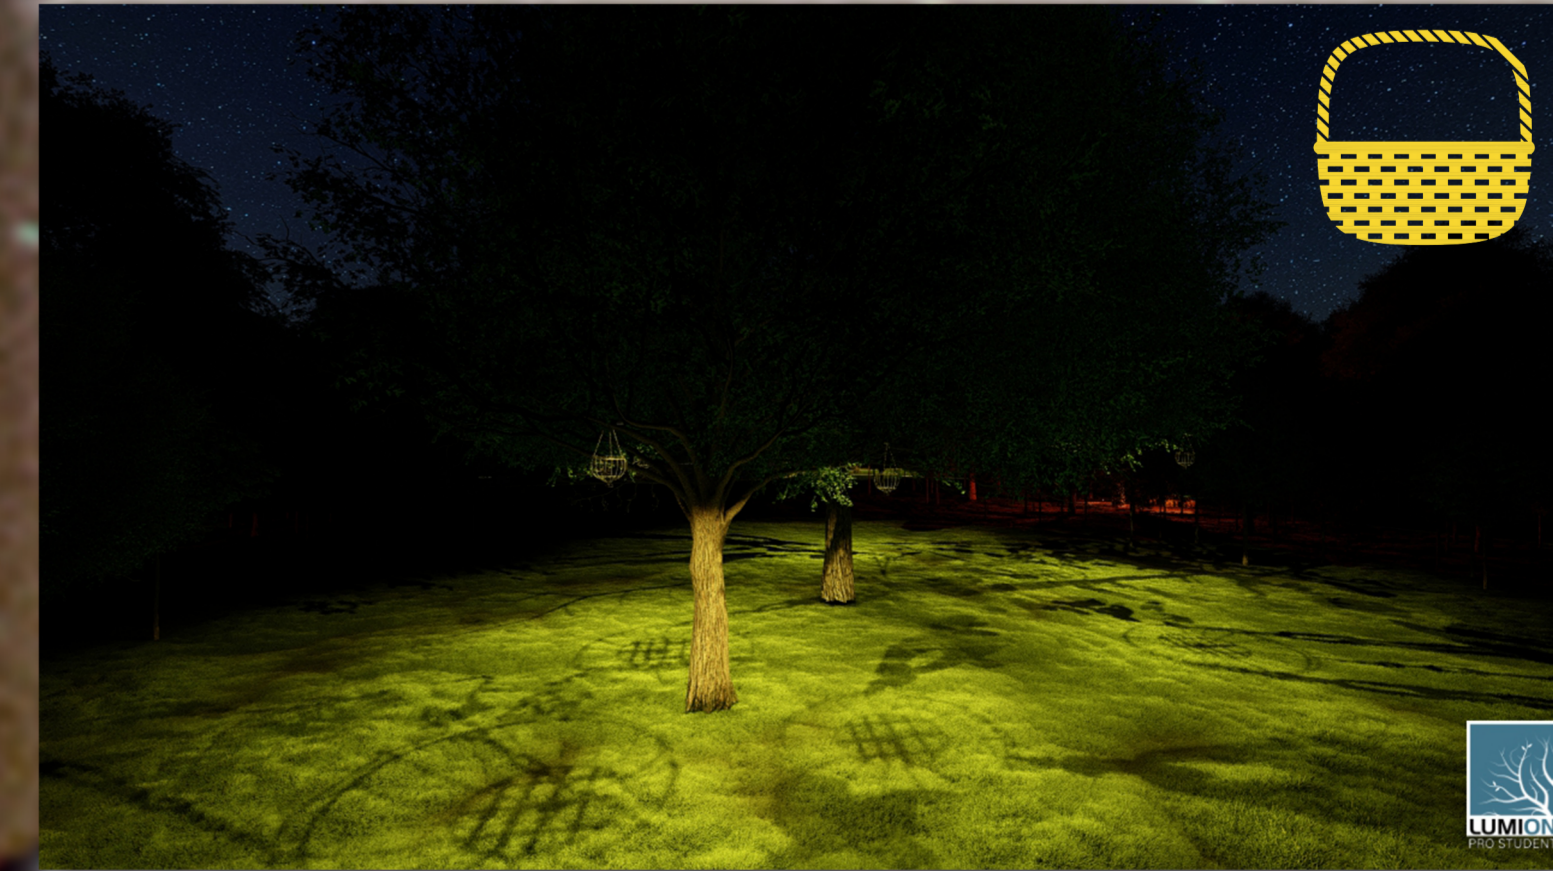

12 SIELANKA

AUTORKI: ALEKSANDRA NICPOŃ, KATARZYNA RYBAK